



SCHEMAT SIECI STRUKTURALNEJ SZAFKA PD1

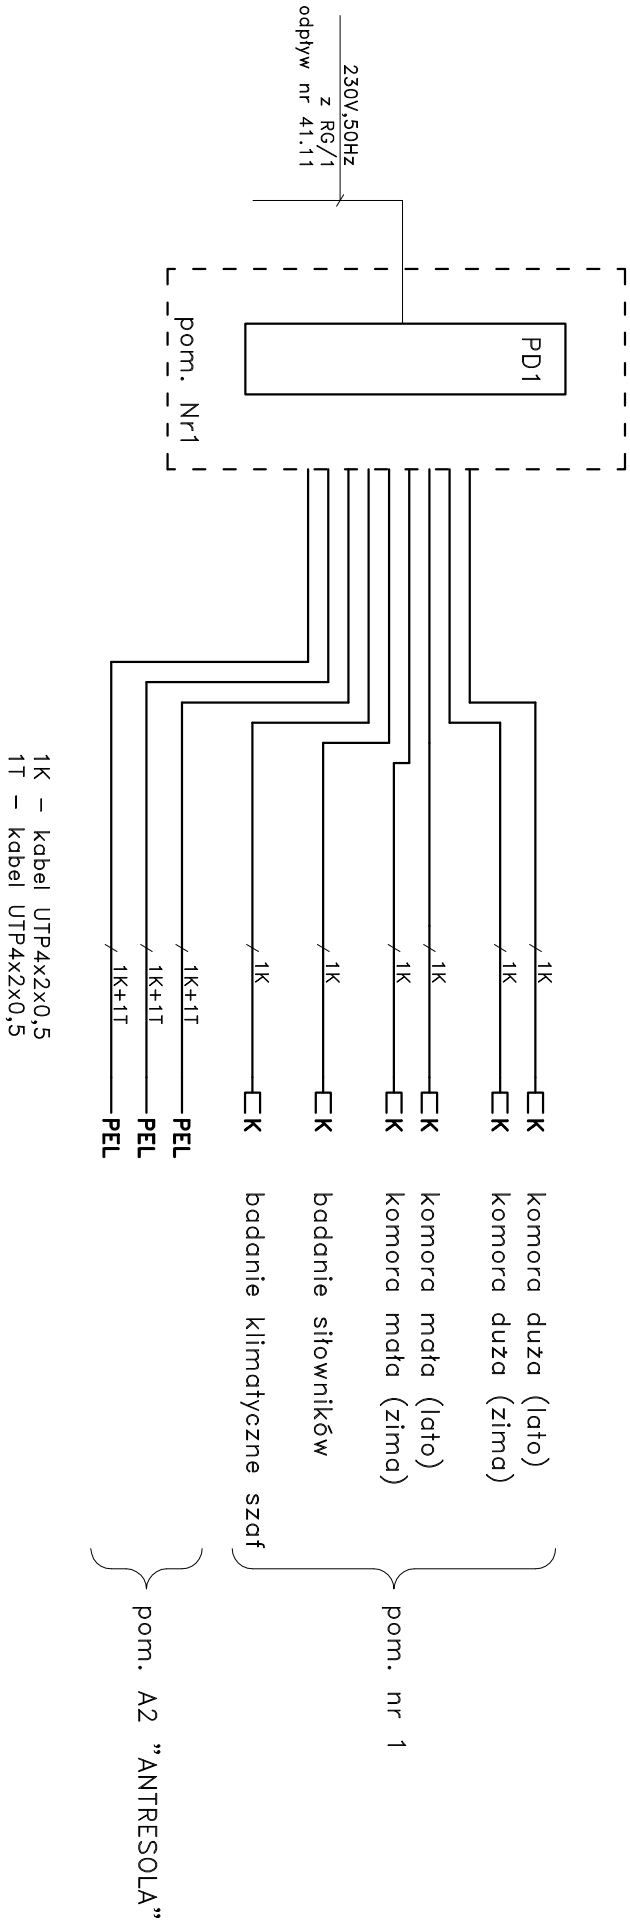

SCHEMAT SIECI STRUKTURALNEJ SZAFKA PD2

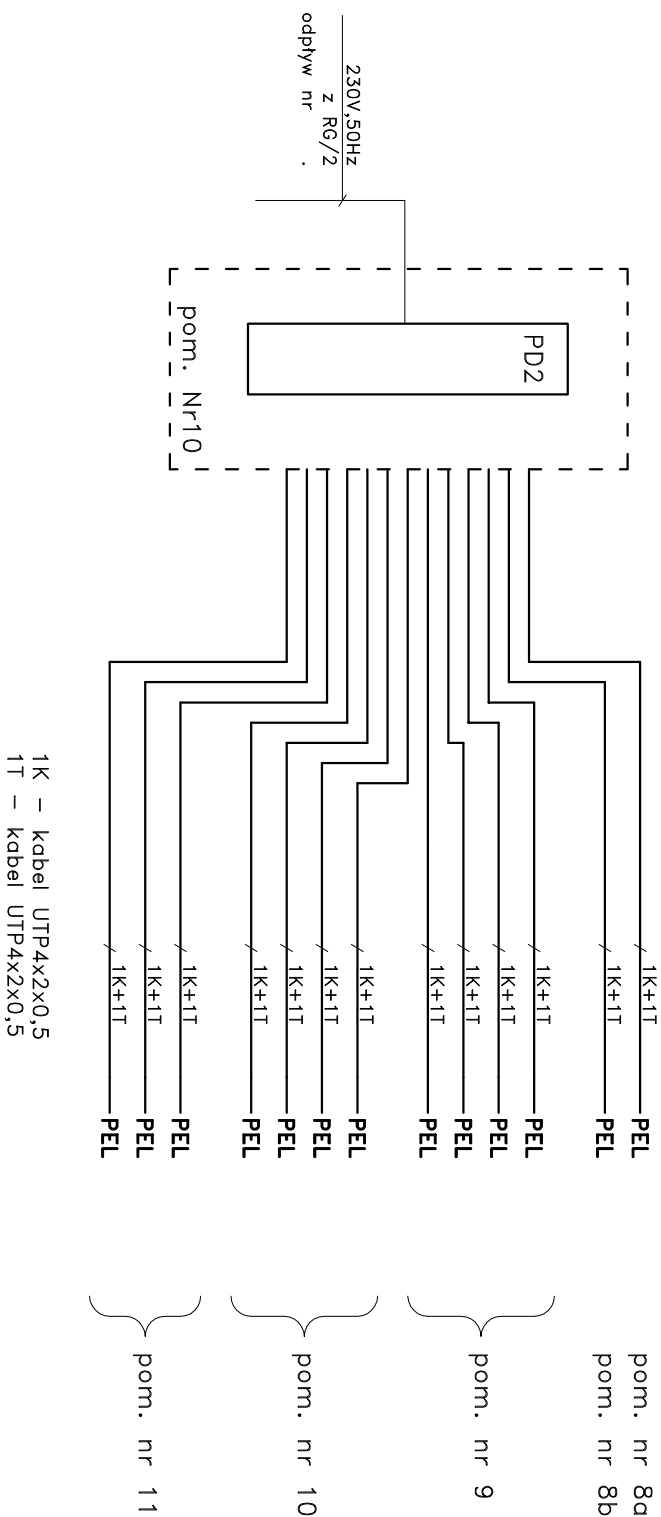

A. P. - PROJEKT ANNA PRZYBYSZEWSKA 00 - 174 Warszawa ul. Miła 8/19			
Inwestor		Faza	
INSTYTUT TECHNOLOGII EKSPLOATACJI - PIB		PBW	
Nazwa i adres inwestycji		kwiecień 2014	
REMONT POMIESZCZEN CENTRUM BADAŃ CERTYFIKACYJNYCH ODNAWIALNYCH ŹRÓDEŁ ENERGII 26-600 RADOM ul. Pułaskiego 6/10			
Proj.	mgr inż. LESZEK BOŻEK	Nr op.	W6-44/194
Oprac.	mgr inż. TOMASZ KLÓDA		
Spr.	mgr inż. MAREK HERNIK	Nr op.	Sk-377/86
Typ rys.		E-8	
Schemat sieci strukturalnej			