


INSTALACJA WODY CHŁODZĄCEJ

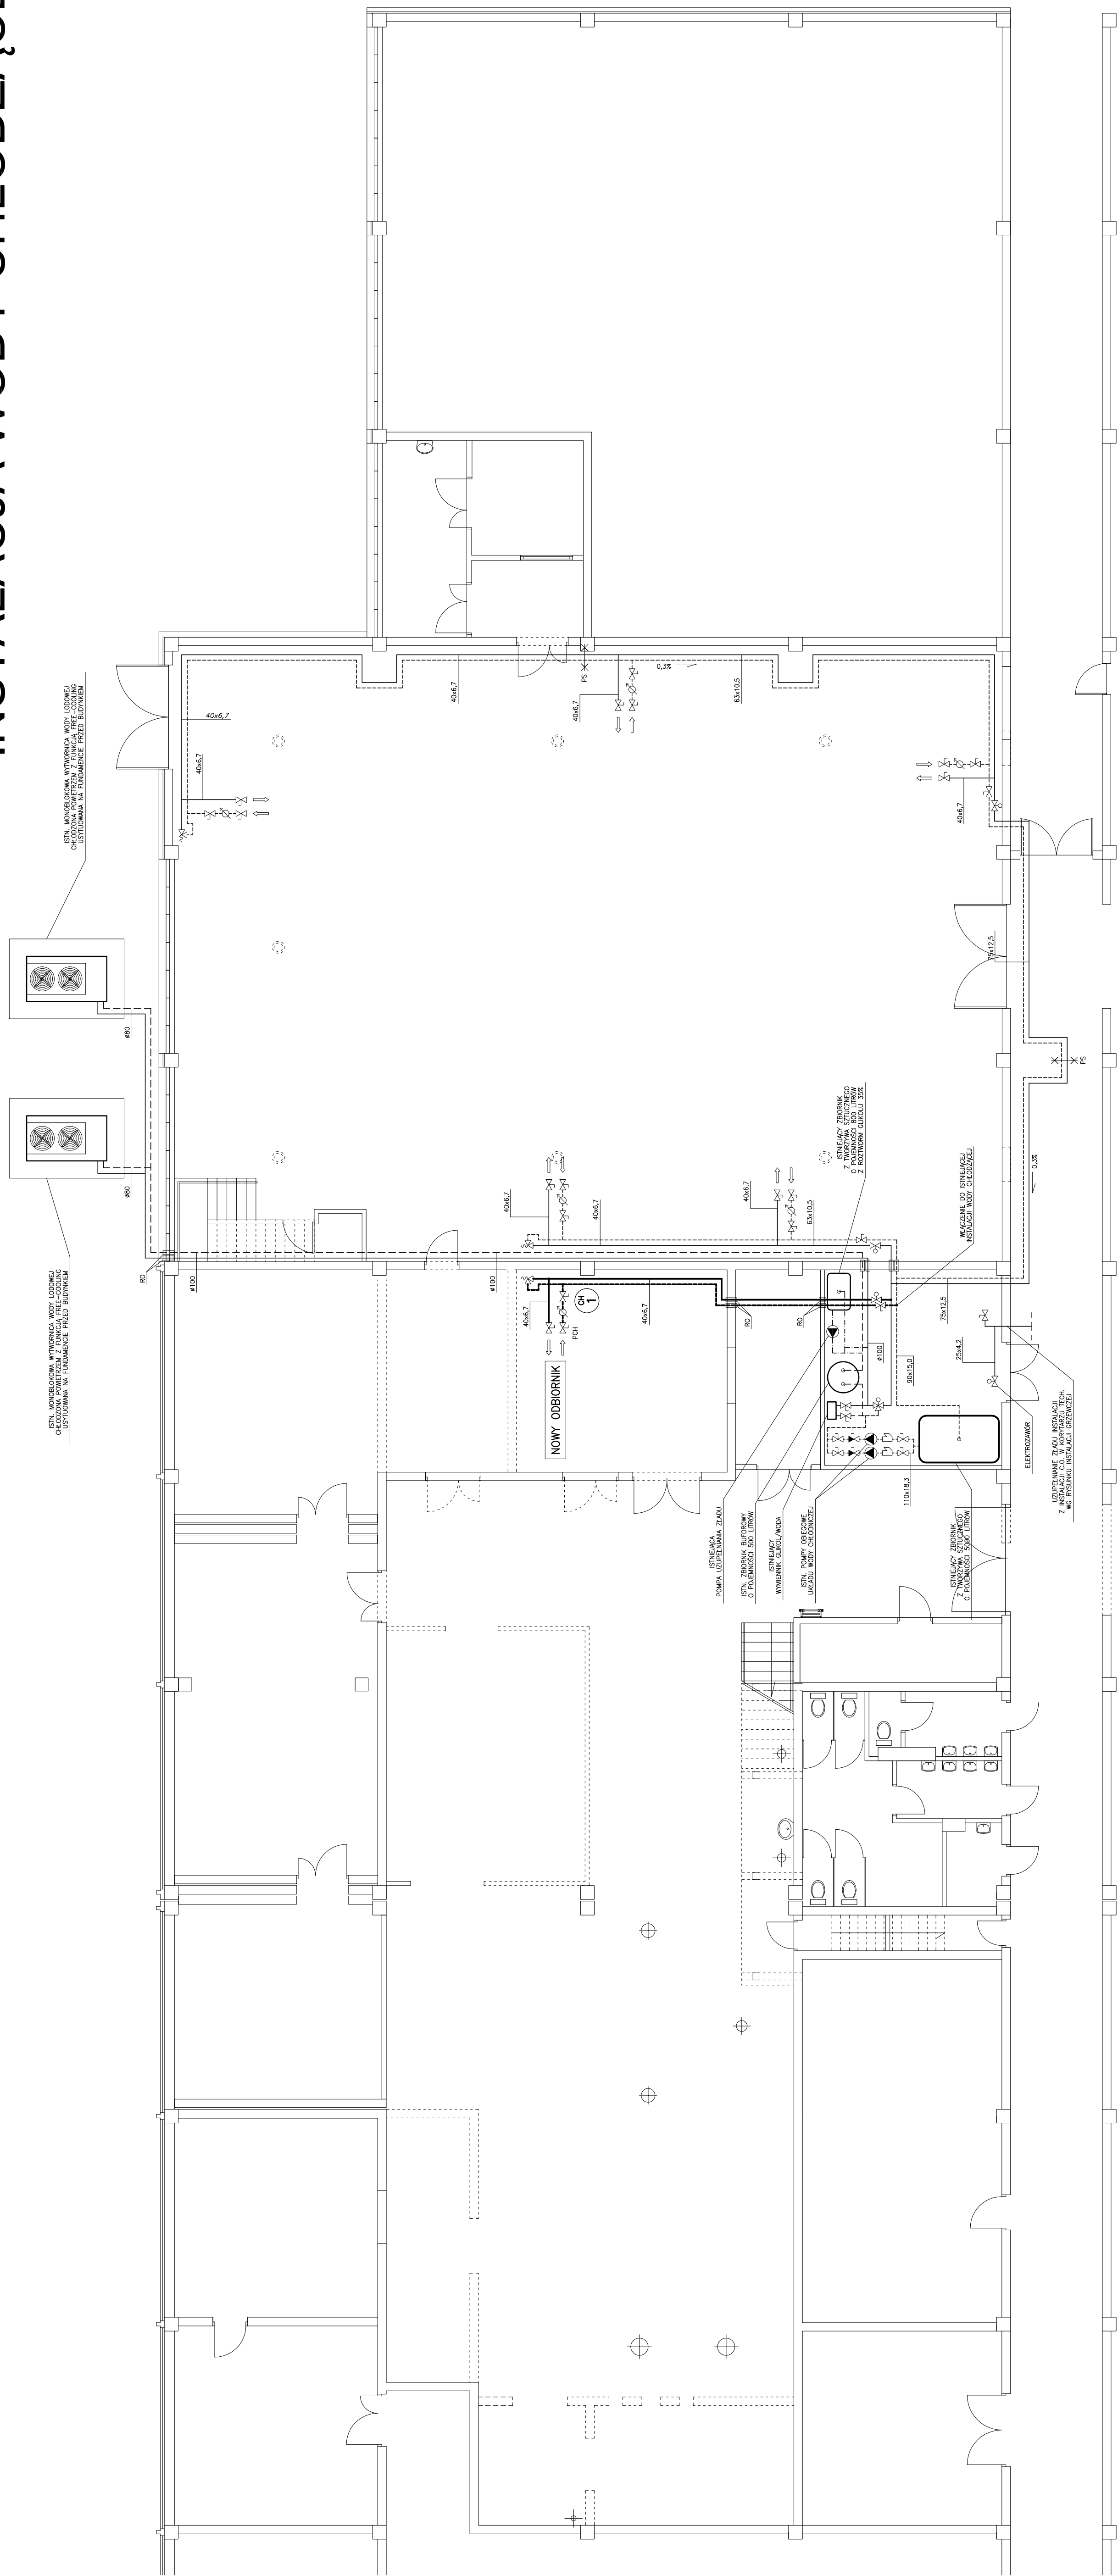

OZNACZENIA:

PROJEKTOWANA INSTALACJA WODY CHŁODZĄCEJ
OPIS ŚREDNIEJ RUROCIĄGÓW PP PN20 STABI AL
PROD. "KAN-THERM" LUB RÓWNOWARTY
PUNKT ODOBÓRU WODY CHŁODZĄCEJ – ARMATURA
WG SZKEMATU TECHNOLOGICZNEGO
RURA STALOWA OŚLONOWA

UWAGI!

- 1.) USTYLOWANIE PUNKTÓW POBORU/ODBIORU WODY CHŁODZĄCEJ W HALI PRZEDSTAWIOWO ORIENTACYJNE, DOKŁADNA LOKALIZACJĘ USTALIĆ Z INWESTOREM PODCZAS MONTAŻU.
- 2.) W NAJWIĘKSZYCH PUNKTACH INSTALACJI ZAMONTOWAĆ ODPOWIEDNIE WIERZNIKI AUTOMATYCZNE.
- 3.) RUCOCIĄGI MONTOWAĆ ZE SPĄKIEM W KIERUNKU POMIESZCZENIA TECHNICZNEGO.

[illegible]