


INSTALACJA CENTRALNEGO OGRZEWANIA

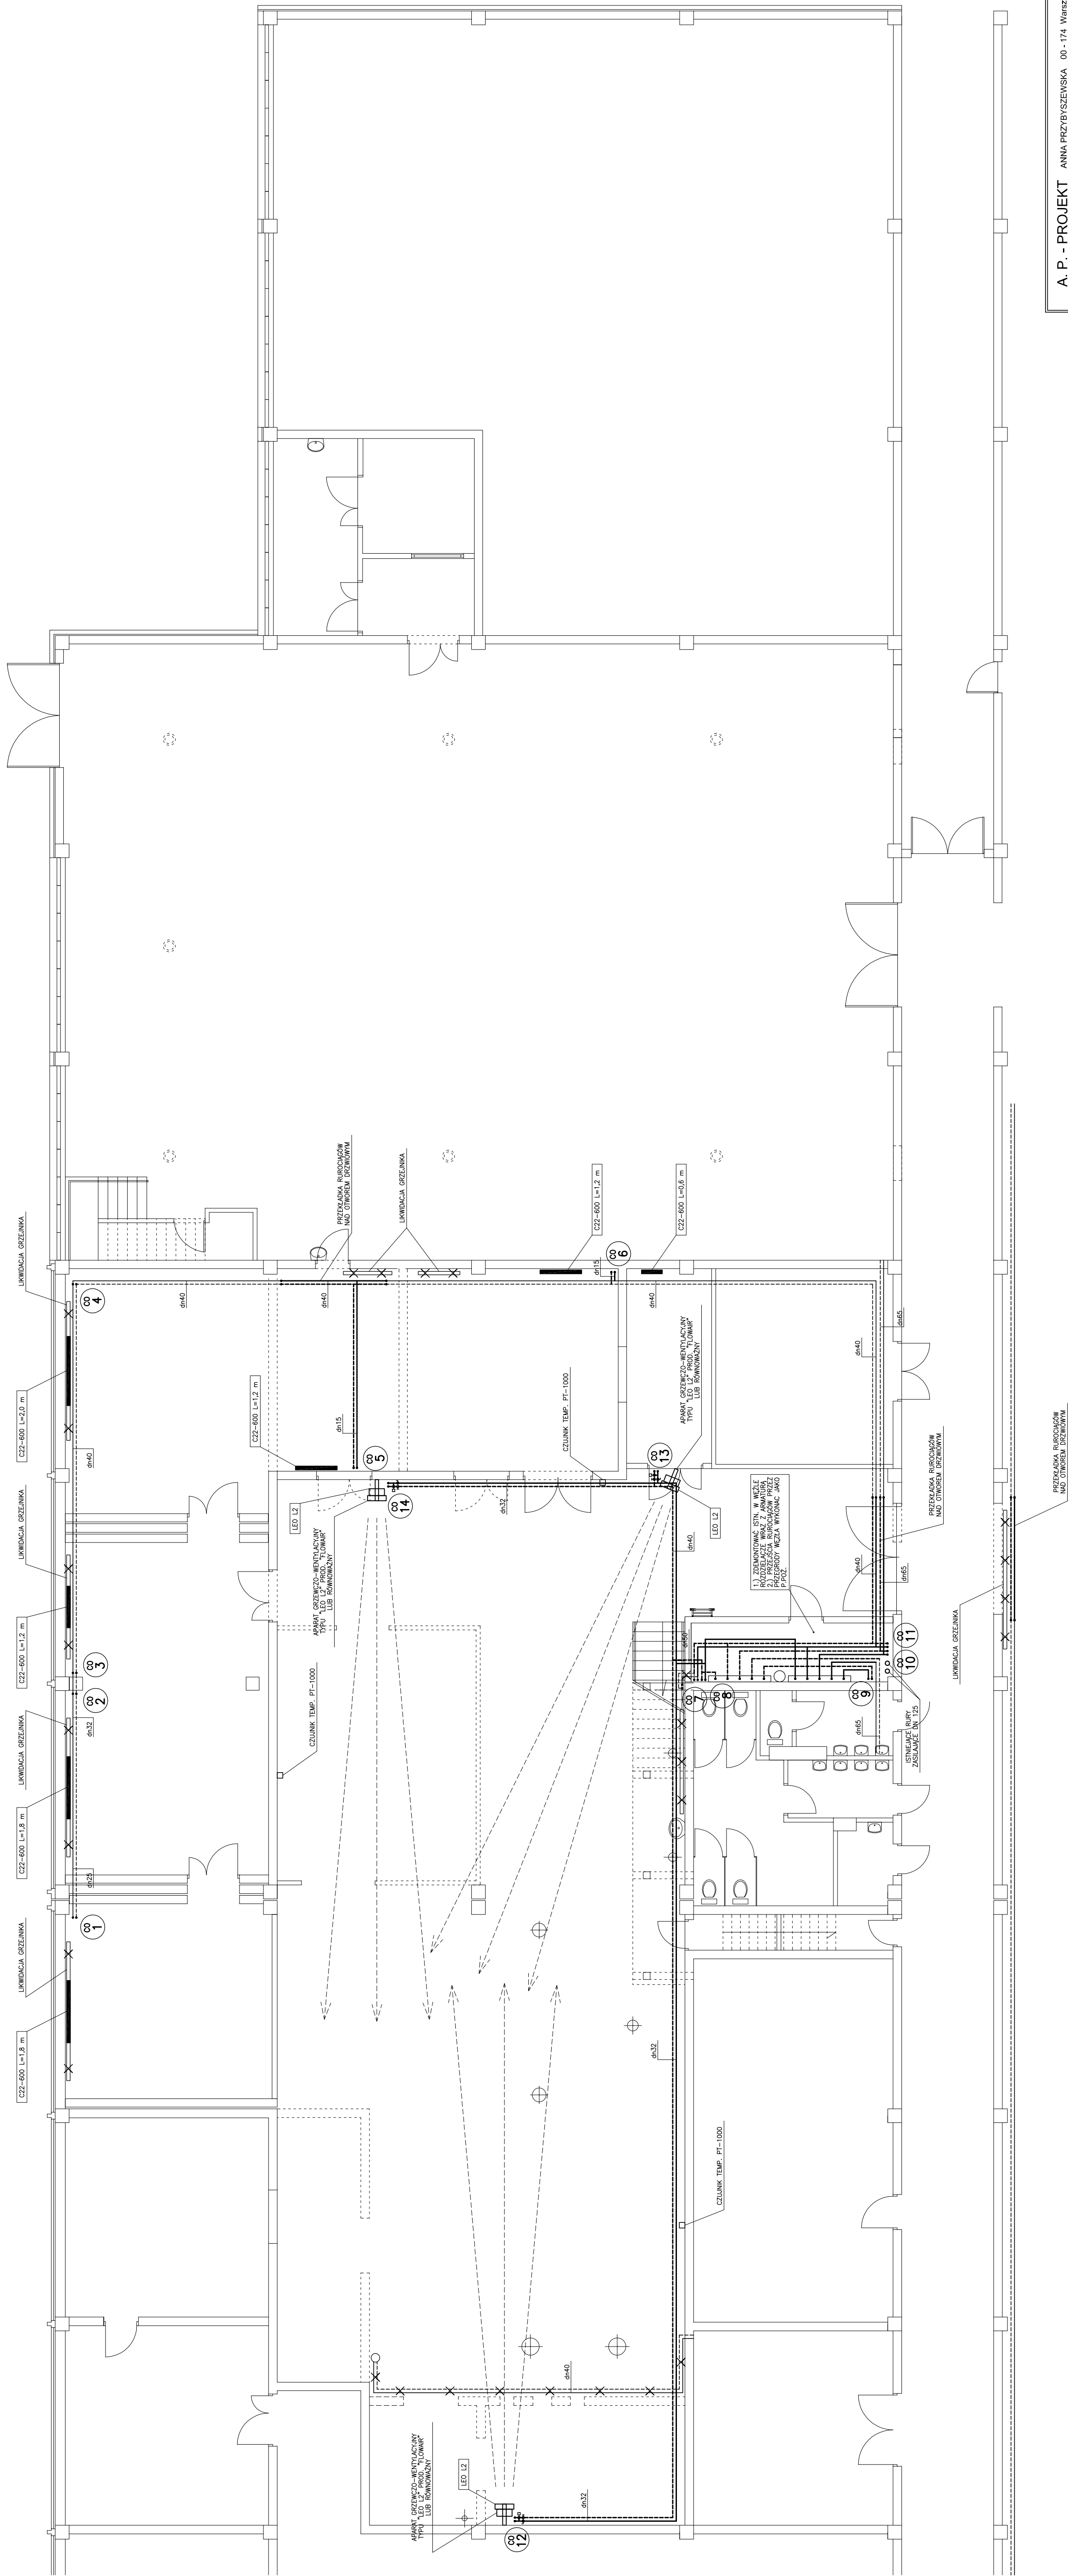

OZNACZENIA:

7. INSTALACJA CENTRALNEGO OGRZEWANIA
8. INSTALACJA CENTRALNEGO OGRZEWANIA DO LUKWIDACJI
9. KOLEKTOWNIA INSTALACJA CENTRALNEGO OGRZEWANIA
10. W ŚREDNIEJ CIĘŻAROWYCH STALOWYCH SPAWANYCH
11. NIEMAJĄCY GRZEJNIK RUROWY DO LUKWIDACJI
12. KOLEKTOWNIA GRZEJNIK PŁYTYNY ZŁOŻONY Z BOKU
13. "PUMPO" LUB RÓWNOWAGI

A. P. - PROJEKT ANNA PRZYBYŚCZEWSKA 00-174 Warszawa ul. Młła 819		INSTYTUT TECHNOLOGII EKSPLOATACJI - PIB		INSTALACJA	
Inwestor	Nazwa i adres inwestycji	Remont pomieszczeń Centrum Badań Certyfikacyjny pływadźniałych Źródłał Energii 25-600 RADOM ul. Pułaskiego 6/10		Instalacja	
Projektant	mgr inż.	MIROSŁAW KŁAJAK		N. uprawniający MAZOWSHPROSDA	
Sprawdzający	mgr inż.	TOMASZ ZIEBINSKI		N. sprawdzający SMOKTBP00310	
Tytuł:				S-3	