


INSTALACJA KLIMATYZACJI

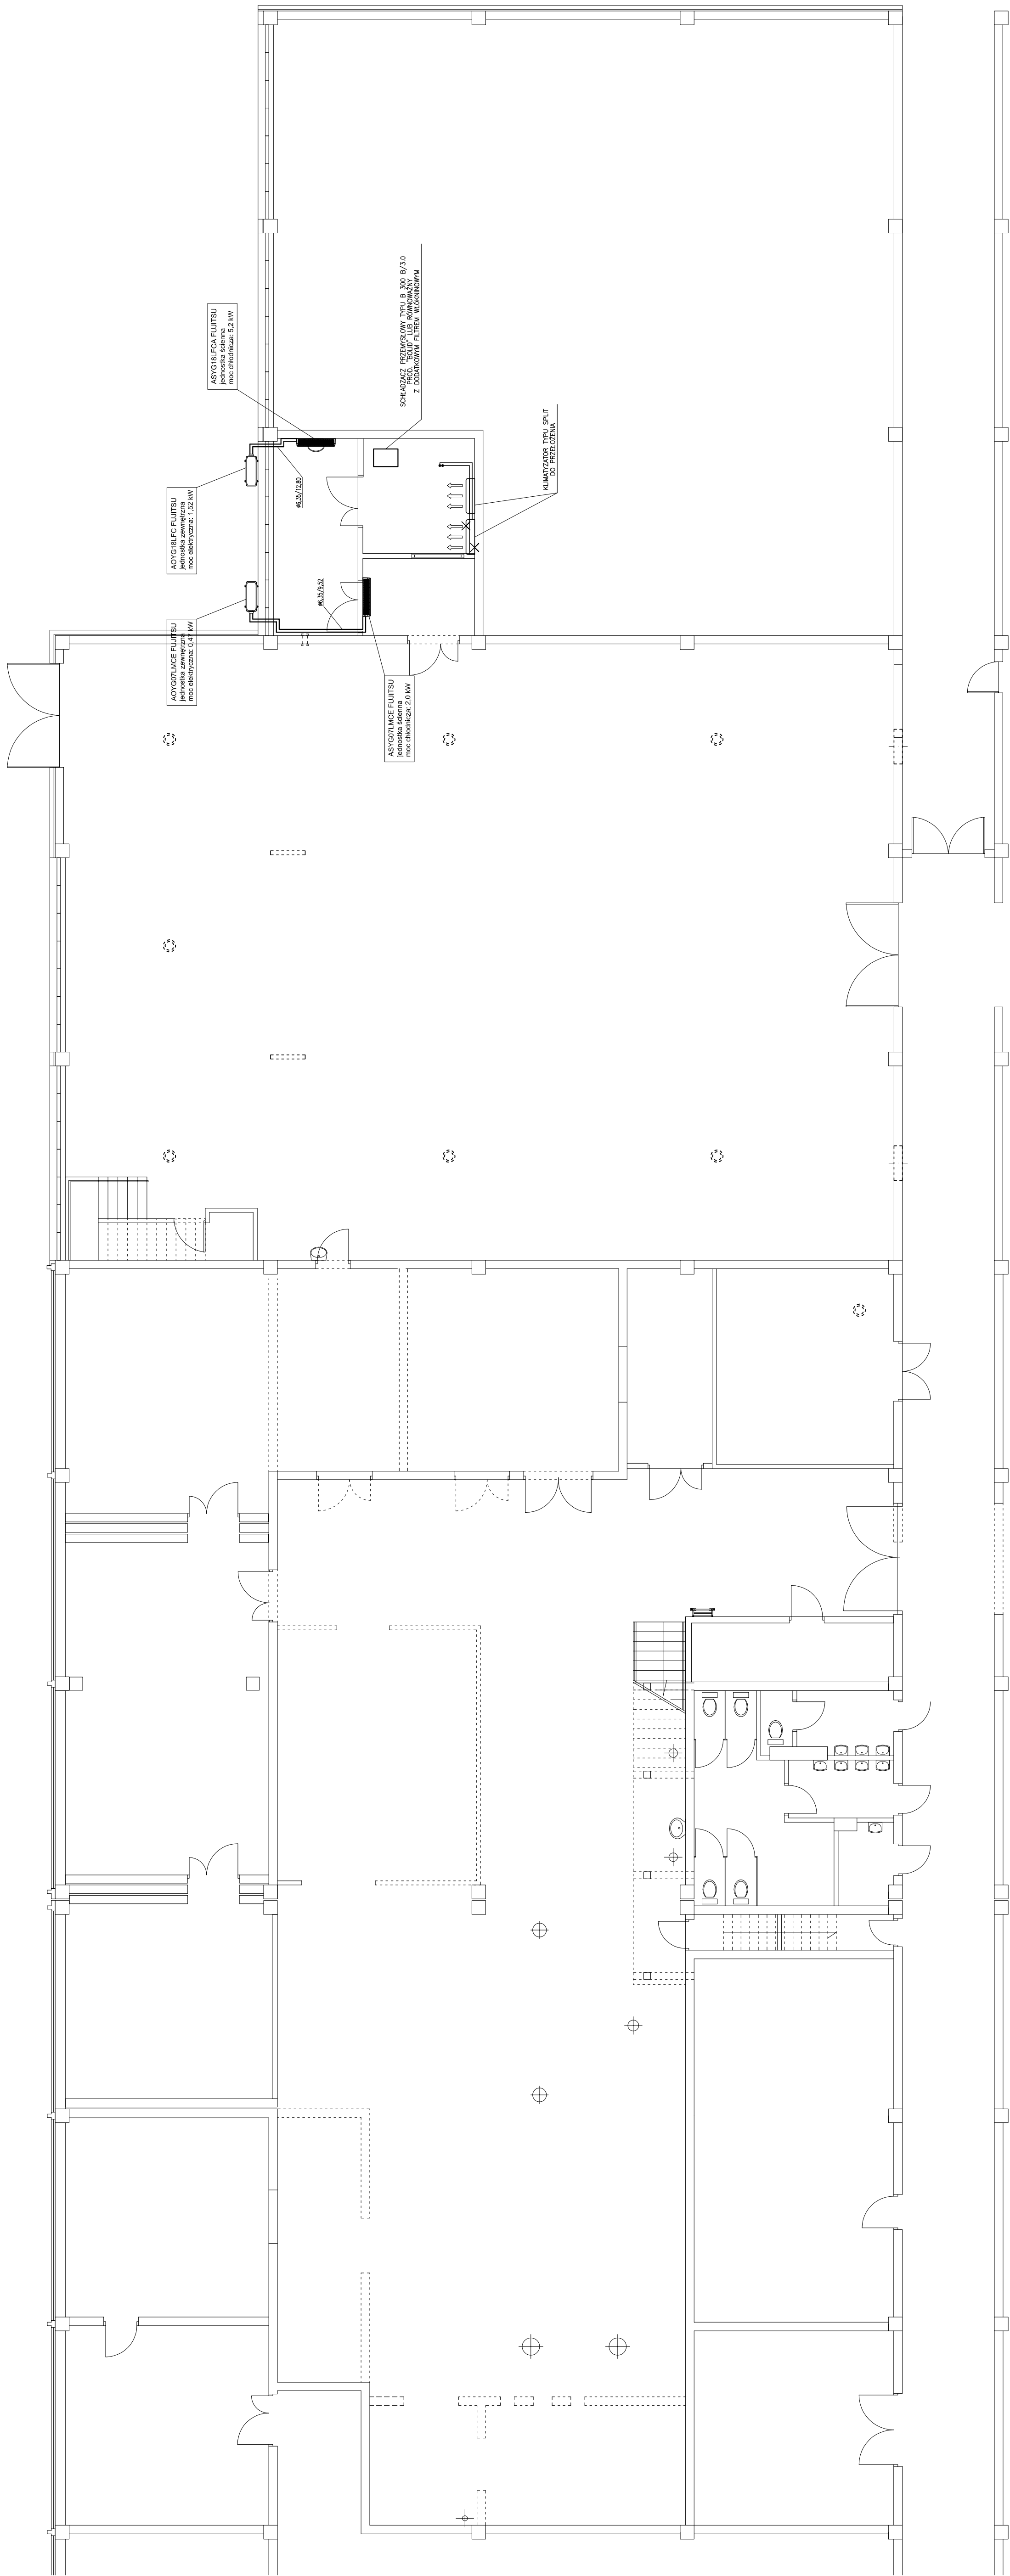

OPIS ŚREDNIC RUROCIĄGÓW MIEDZIANYCH

A. P. - PROJEKT ANNA PRZYBYŚCZEWSKA 00-174 Warszawa ul. Młła 819		PBW marzec 2018		INSTALACJE SANITARNE 1: 100		S-6
INSTYTUT TECHNOLOGII EKSPLOATACJI - PIB		REMONT POMIESZCZEN CENTRUM BADAŃ CERTYFIKACJI UŻYTKOWYCH ŹRÓDEŁ ENERGII 25-600 RADOM ul. Pułaskiego 6/10		N. opracował: MAZOWSKIPODSOA N. sprawdził: _____ SM015BP00310		
Inwalidzi	Nazwa i adres inwestycji	Projektant	Inwestor	Projekt	Sprawdził	Tytuł
		mgr inż. MIROSŁAW KŁAJAK			mgr inż. TOMASZ ZIEBINSKI	INSTALACJA KLIMATYZACJI (RZUT PARTERU)

INSTALACJA KLIMATYZACJI (RZUT PARTERU)