


INSTALACJA AZOTU

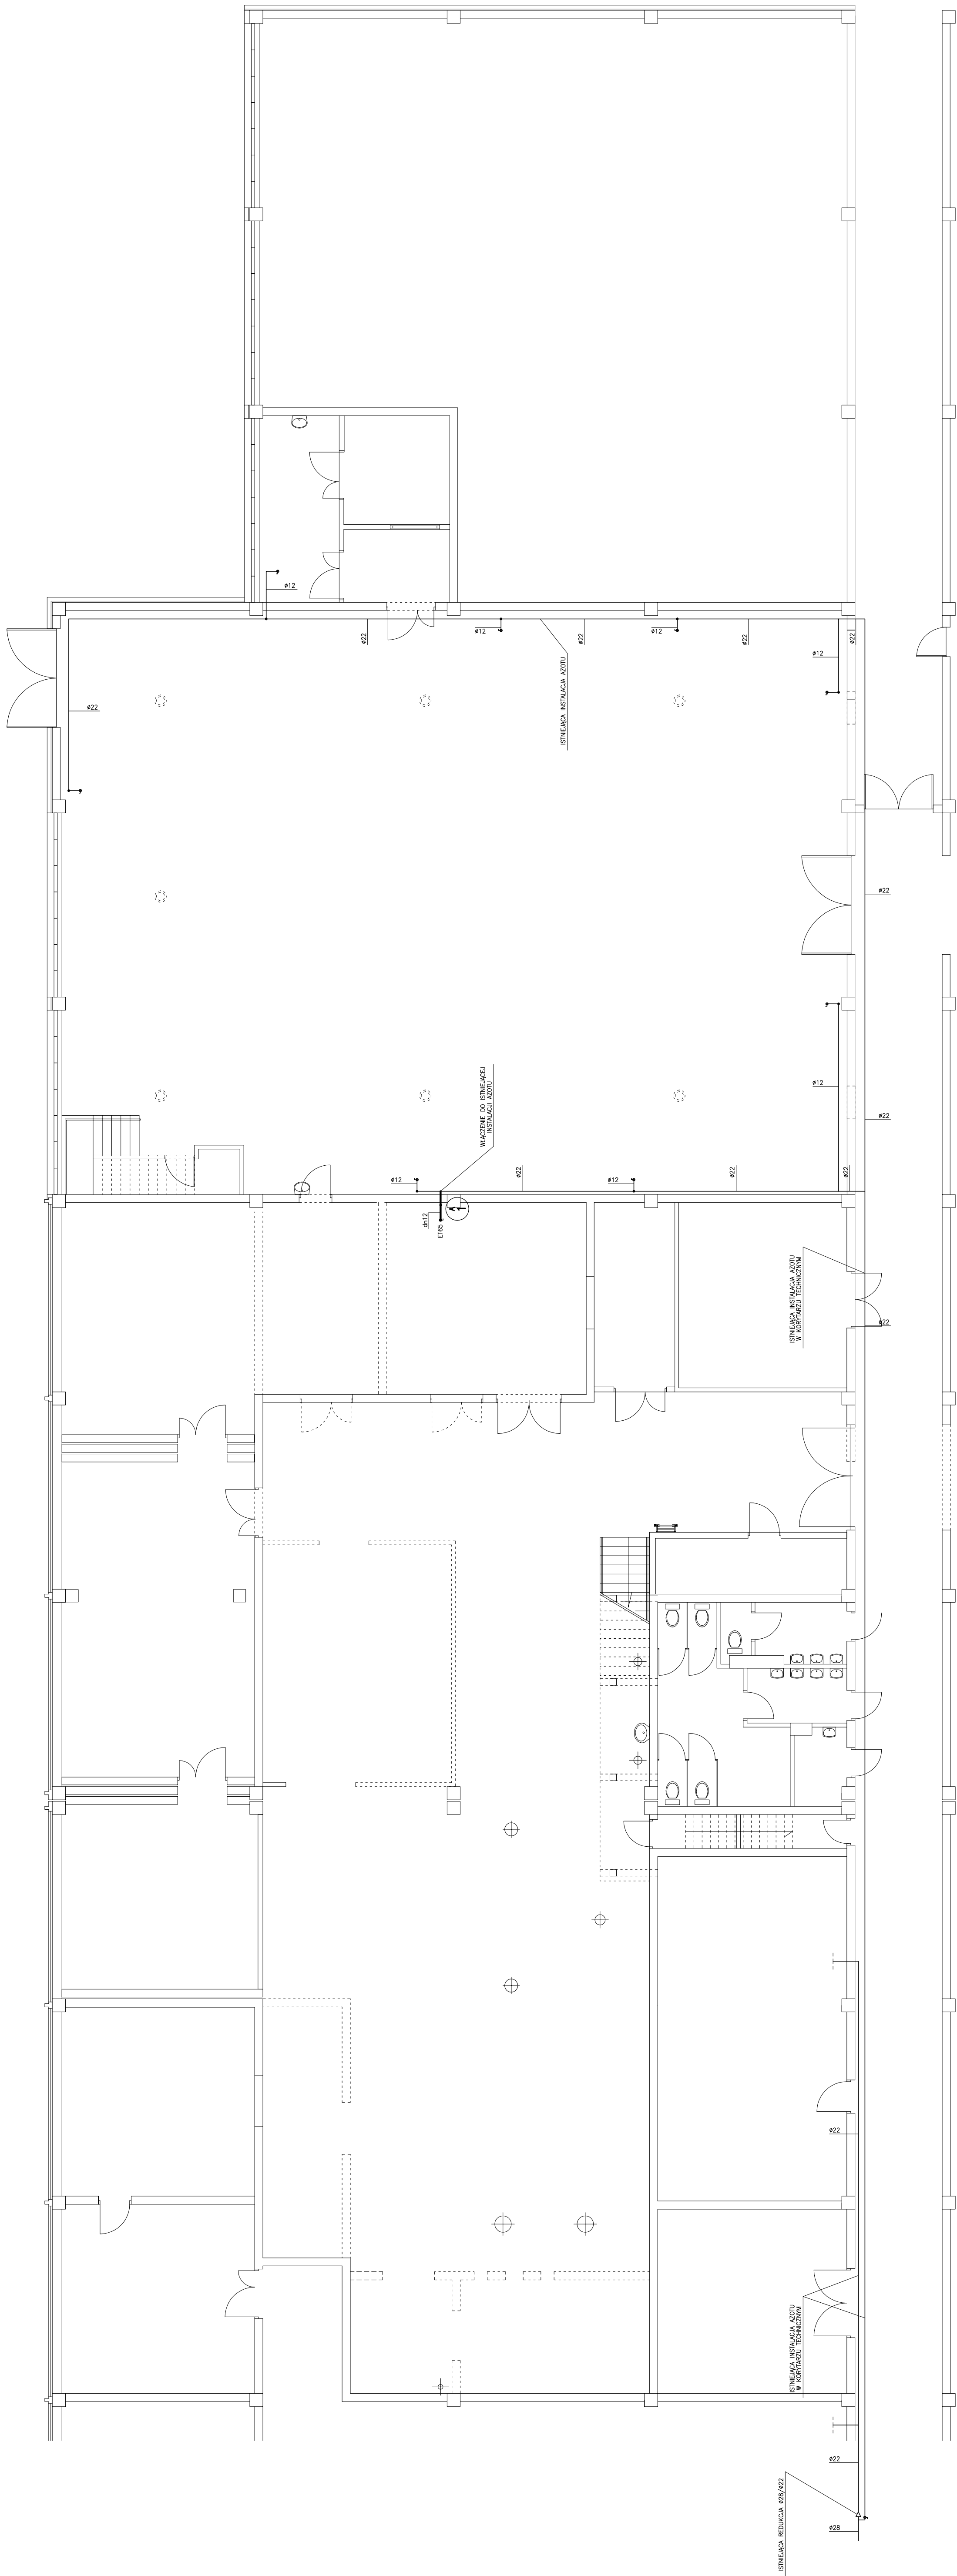

OZNACZENIA:

ISTNIEJĄCA INSTALACJA AZOTU
PROJEKTOWANA INSTALACJA AZOTU
OPIS ŚREDNIEJ RUROCIĄGÓW MIEDZYANICH
PUNKT POBORU AZOTU 0-20 bar ET65
"MESSER" LUB RÓWNOWĄŻNY
ZAWÓR KULOWY ODCINAJĄCY

UWAGA!
USTALIĆ Z INWESTOREM DOKŁADNĄ LOKALIZACJĘ PUNKTU POGOS-
AZOTU.

A. P. - PROJEKT ANNA PRZYBYŚCZEWSKA 00-174 Warszawa ul. Młła 819		Instalacje	
INSTYTUT TECHNOLOGII EKSPLOATACJI - PIB		7203	
Nazwa i adres zamawiającego:		PBW	
Remont pomieszczeń Centrum Badań Certyfikacji Urządzeń i Instalacji 25-600 Radowo ul. Pułaskiego 6/10		marzec 2018	
Wykonawca:		Instalacje Sanitarne	
Projektant:		Nr. uprawnień: MAZOWSPROSDA	
Inżynier nadzoru:		Nr. uprawnień: SWAGOTR00310	
Spracownik:		1 : 100	
Inżynier nadzoru:		S-8	
Inżynier nadzoru:		Instalacja Azotu (RZUT PARTERU)	

INSTALACJA AZOTU (RZUT PARTERU)